

목록

| | |
|----------|---|
| 도면1..... | 1 |
| 도면2..... | 2 |
| 도면3..... | 3 |
| 도면4..... | 4 |
| 도면5..... | 5 |
| 도면6..... | 6 |
| 도면7..... | 7 |
| 도면8..... | 8 |
| 도면9..... | 9 |

신 천 대 로 보 행 자 도 로 정 비 공 사 설 계 도

2023. 3.

대구공공시설관리공단

위 치 도(1)



| 공 사 명 | 시행청 | 설계일자 | 과업참여자 | | | 도면명 | 도면번호 |
|-----------------|------------|------------|--------|--------|-----|----------|------|
| | | | 도로관리처장 | 도로시설팀장 | 설계자 | | |
| 신천대로 보행자도로 정비공사 | 대구공공시설관리공단 | 2023. 3. . | 정해기 | 김해동 | 공석종 | 위 치 도(1) | 00 |


위 치 도(2)



| 공 사 명 | 시행청 | 설계일자 | 과업참여자 | | | 도면명 | 도면번호 |
|-----------------|------------|------------|--------|--------|-----|----------|------|
| | | | 도로관리처장 | 도로시설팀장 | 설계자 | | |
| 신천대로 보행자도로 정비공사 | 대구공공시설관리공단 | 2023. 3. . | 정해기 | 김해동 | 공석종 | 위 치 도(2) | 01 |

계획평면도(1)

[경대교-도청교]

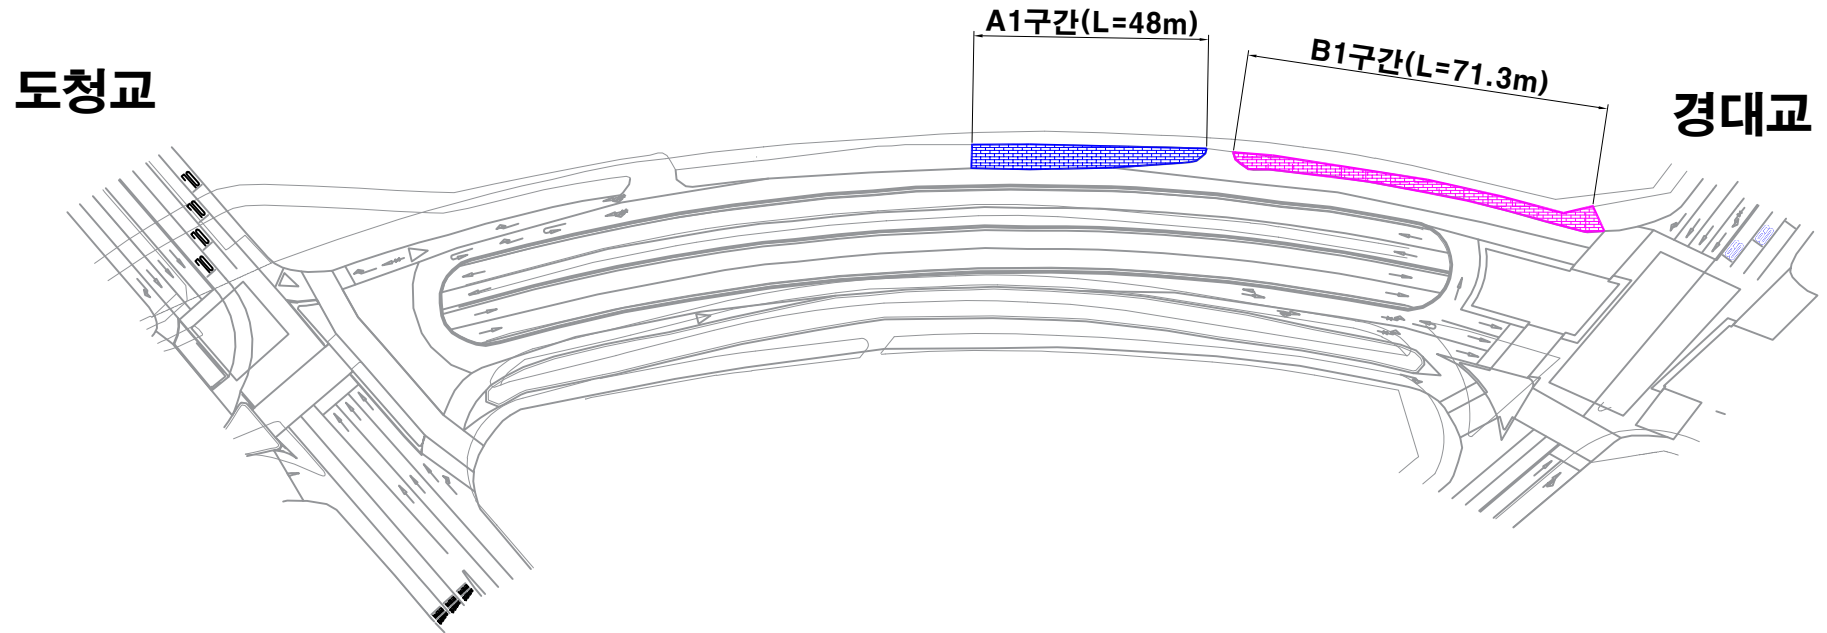



| | | |
|-----|--|---|
| A구간 | | 보도블록 철거 및 재설치(모래층, 보조기층 포함) |
| B구간 | | 보도블록(모래층, 보조기층 포함), 경계석(기초 포함) 및 L형 측구 철거 및 재설치 |

| 공 사 명 | 시행청 | 설계일자 | 과업참여자 | | | 도면명 | 도면번호 |
|-----------------|------------|------------|--------|--------|-----|----------|------|
| | | | 도로관리처장 | 도로시설팀장 | 설계자 | | |
| 신천대로 보행자도로 정비공사 | 대구공공시설관리공단 | 2023. 3. . | 정해기 | 김해동 | 공석중 | 계획평면도(1) | 02 |


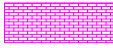
계획평면도(2)

[도청교-성북교]

성북교

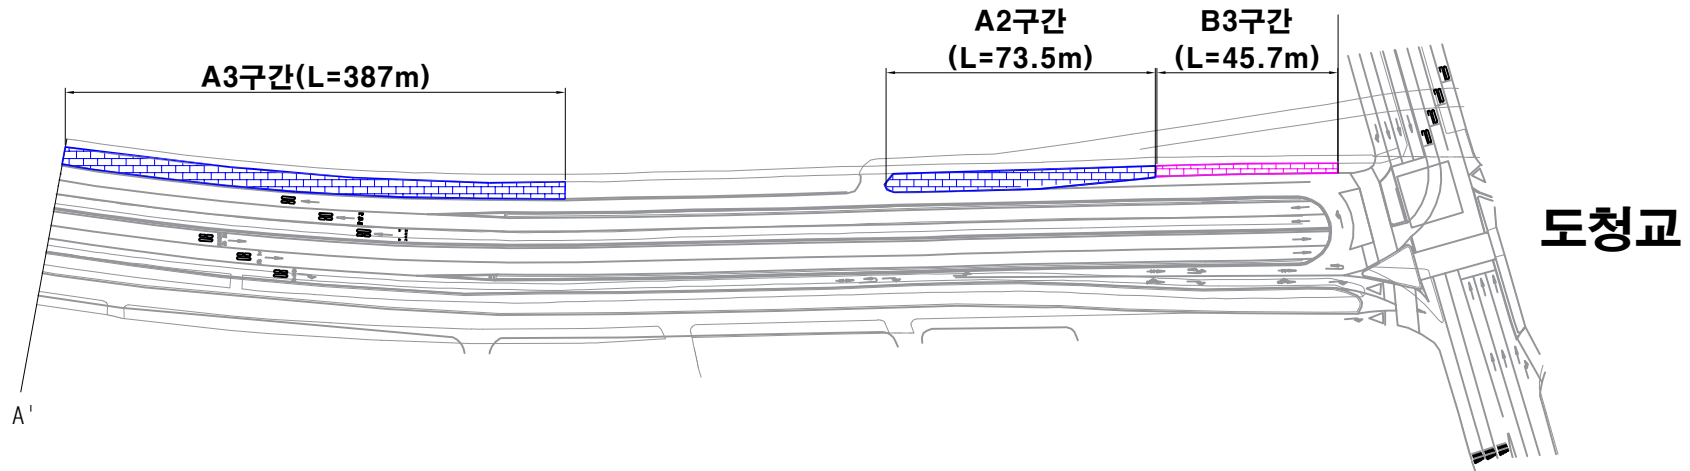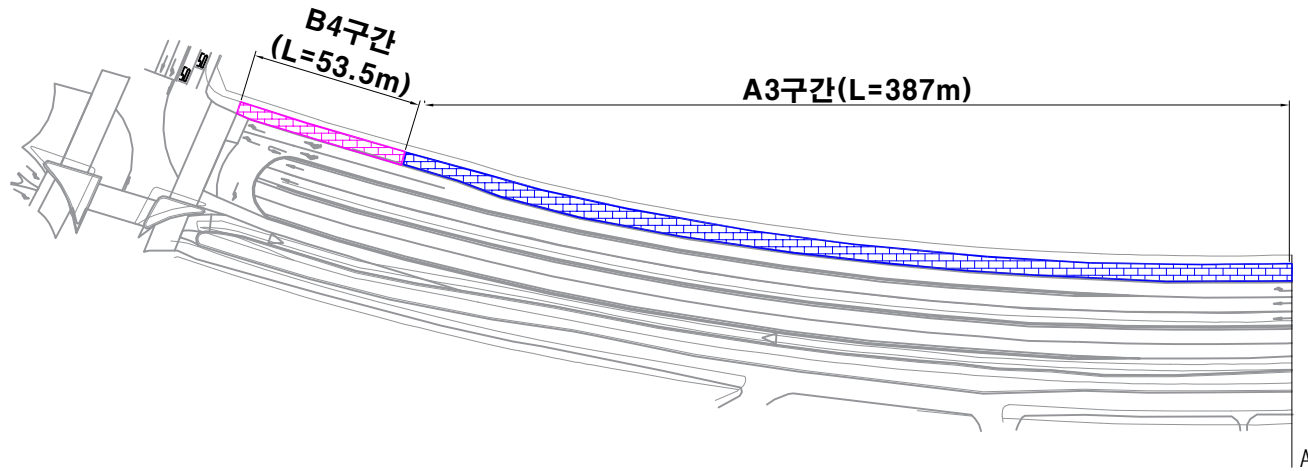


도청교



| | | |
|-----|--|---|
| A구간 |  | 보도블록 철거 및 재설치(모래층, 보조기층 포함) |
| B구간 |  | 보도블록(모래층, 보조기층 포함), 경계석(기초 포함) 및 L형 측구 철거 및 재설치 |

| 공 사 명 | 시행청 | 설계일자 | 과업참여자 | | | 도면명 | 도면번호 |
|-----------------|------------|------------|--------|--------|-----|----------|------|
| | | | 도로관리처장 | 도로시설팀장 | 설계자 | | |
| 신천대로 보행자도로 정비공사 | 대구공공시설관리공단 | 2023. 3. . | 정해기 | 김해동 | 공석종 | 계획평면도(2) | 03 |

계획평면도(3)

[대봉교~수성교]

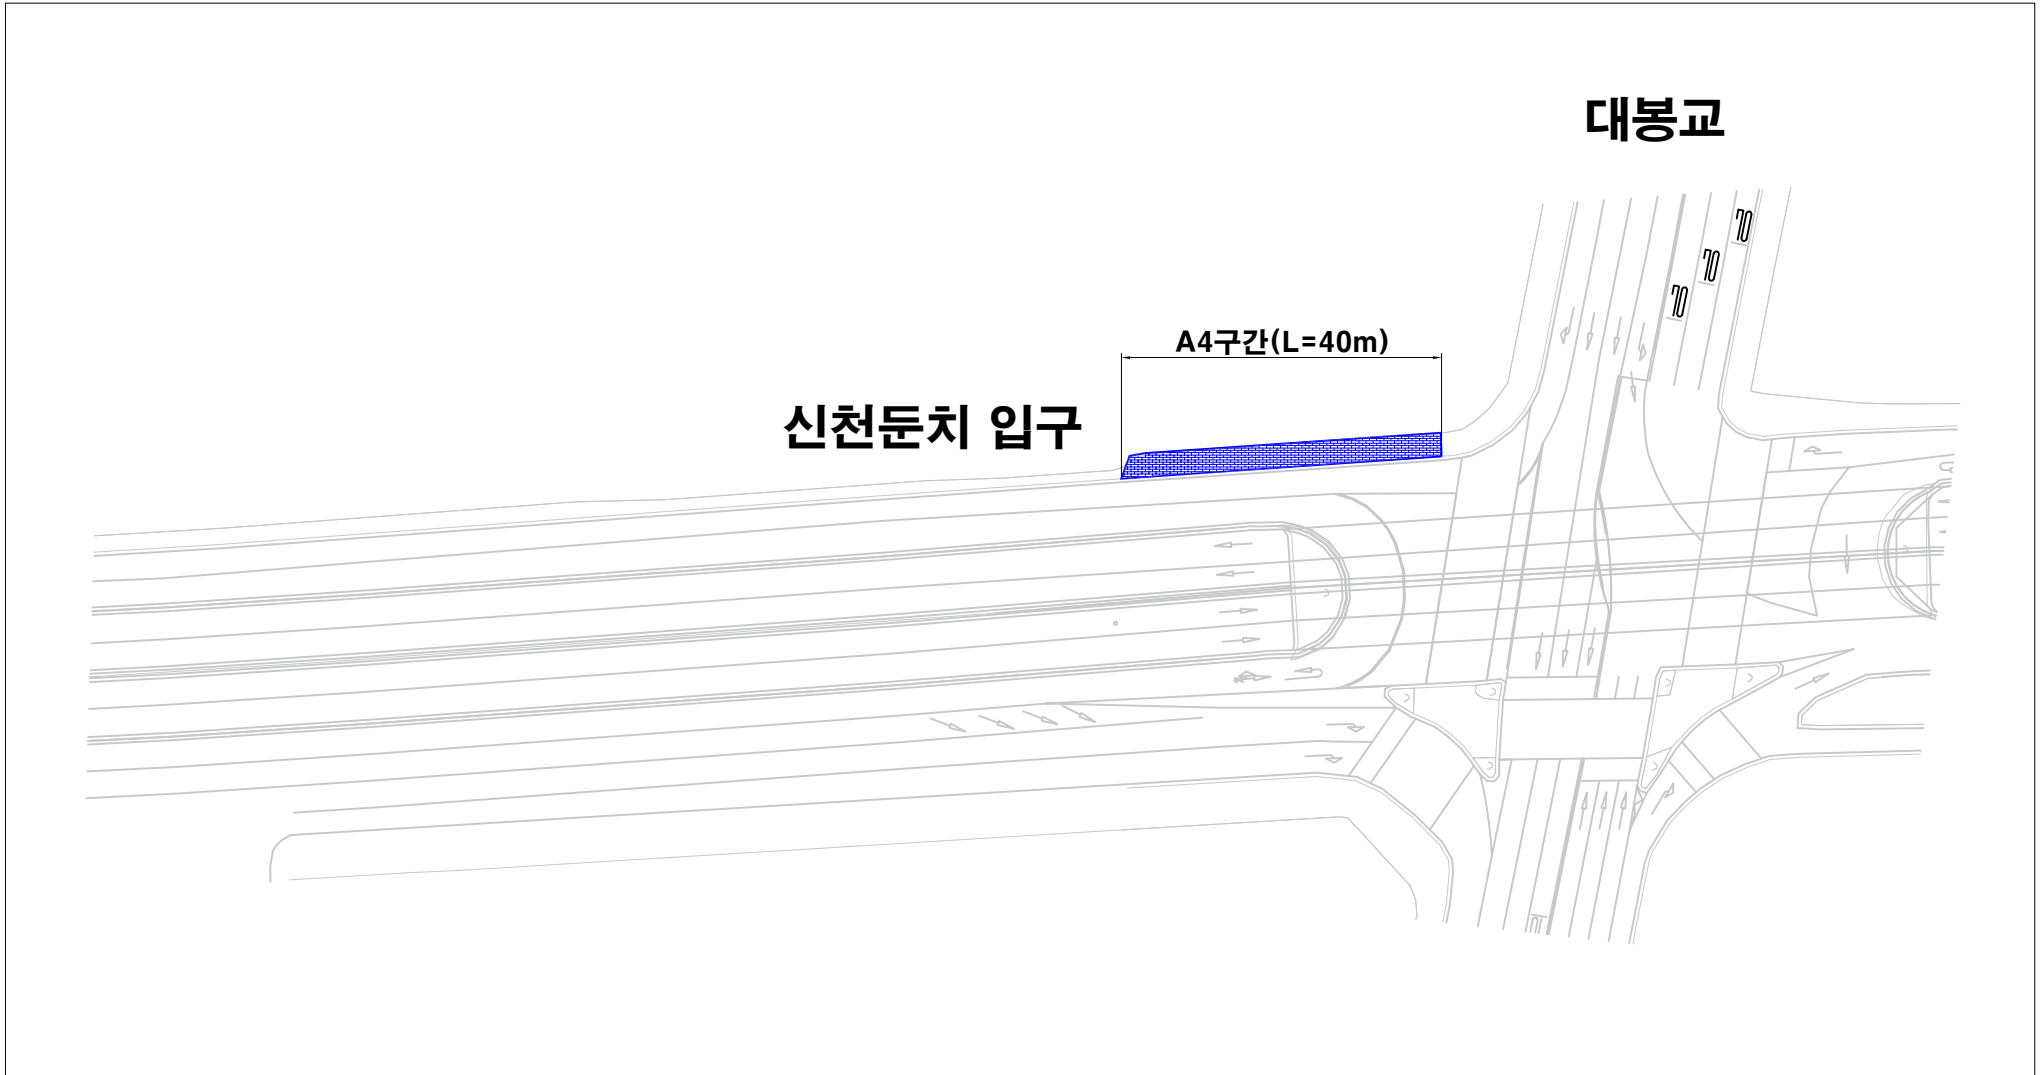

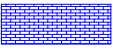
| | | |
|-----|--|---|
| A구간 |  | 보도블록 철거 및 재설치(모래층, 보조기층 포함) |
| B구간 |  | 보도블록(모래층, 보조기층 포함), 경계석(기초 포함) 및 L형 측구 철거 및 재설치 |

| 공 사 명 | 시행청 | 설계일자 | 과업참여자 | | | 도면명 | 도면번호 |
|-----------------|------------|------------|--------|--------|-----|----------|------|
| | | | 도로관리처장 | 도로시설팀장 | 설계자 | | |
| 신천대로 보행자도로 정비공사 | 대구공공시설관리공단 | 2023. 3. . | 정해기 | 김해동 | 공석종 | 계획평면도(3) | 04 |

표준횡단면도(1)


[A구간 기존구조물 철거 및 재설치]

[A구간 표준횡단면도]

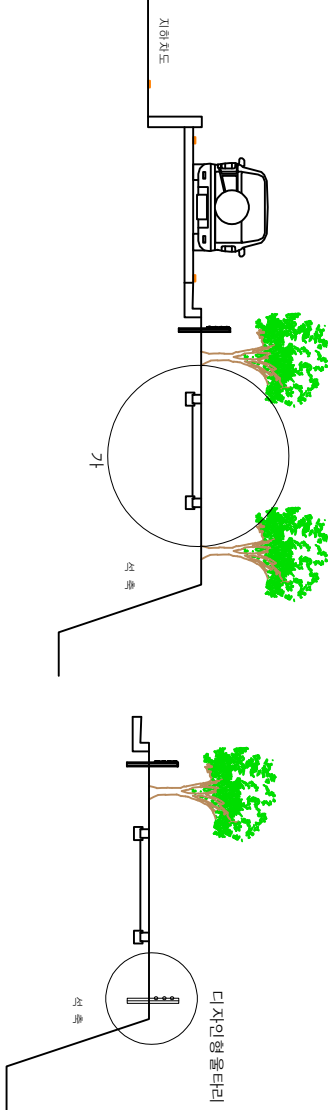


<디자인형울타리 설치단면도>
A2 - A3구간

가-1 <보도블록 철거 및 재설치>

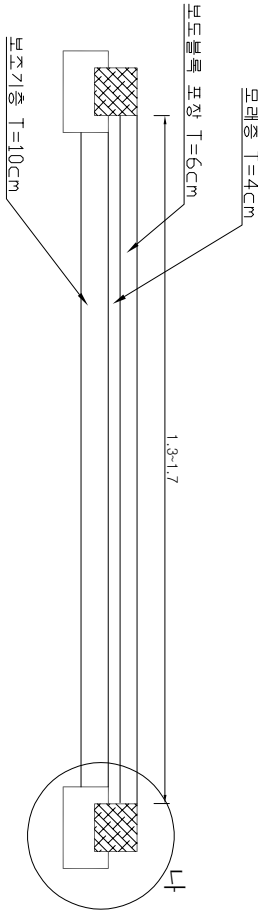

나-1 경계석 철거 및 재설치

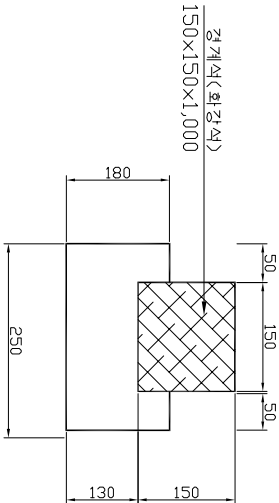

A구간 보도블록 수량산출

| 구간 | 폭(B)(m) | 연장(L)(m) | 면적(A)(m2) | 비고 |
|----|------------------|--------------|----------------|-------------------|
| A1 | 1.7 1.5 | 48 48 | 81.6 72 | 철거 설치 |
| A2 | 1.56 1.5 | 73.5 73.5 | 114.6 110.3 | 철거 설치 |
| A3 | 1.32(평균값) 1.5 | 387 387 | 510.8 580.5 | 철거 설치 |
| A4 | 2.7 | 38.6 | 87.7 | 철거 설치동일 수목부 제외 |

디자인형울타리 수량산출

| 구간 | 울타리 규격 | 연장(L)(m) | 경간(EA) | 비고 |
|----|-----------------|----------|--------|-------|
| A2 | W1,500 × H1,065 | 74 | 50 | 현장설치도 |
| A3 | | 387 | 258 | |


A구간 경계석 및 기초 수량산출

| 구간 | 폭(B)(m) | 연장(L)(m) | 수량(m) | 비고 |
|----|---------|----------|-------|-----------------|
| A1 | 0.15 | 48 | 96 | 철거 및 설치 동일수량 |
| A2 | | 73.5 | 147 | |
| A3 | | 387 | 774 | |

표준횡단면도(2)


[B구간 기존구조물 철거 및 재설치]

[B구간 표준횡단면도]

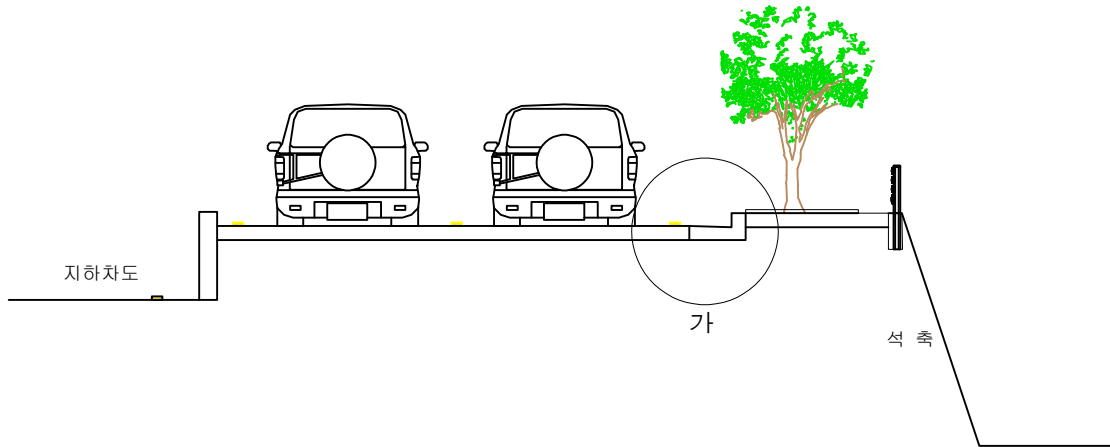

가-1 <아스팔트 포장깨기 및 재포장>

가-2 <L형 측구 및 경계석>

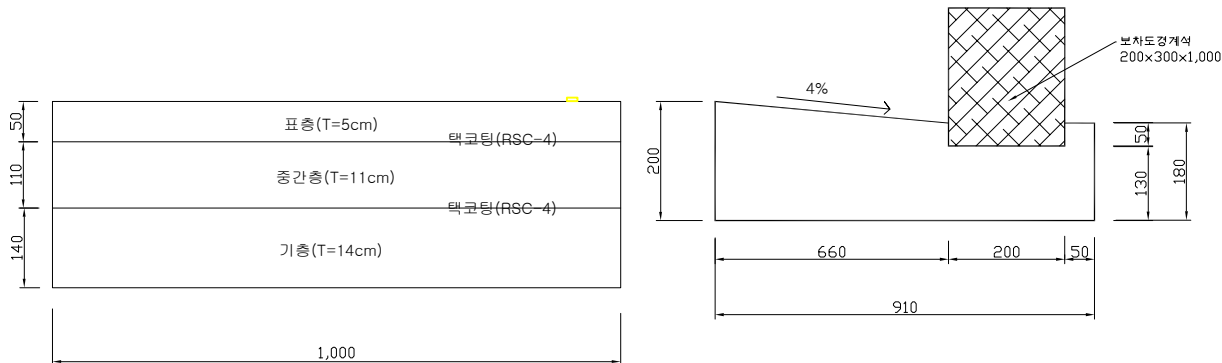

가-1 아스팔트 포장깨기 수량산출

| 구간 | 폭(B)(m) | 연장(L)(m) | 면적(A)(m2) | 수량(V)(m3) |
|----|---------|----------|-----------|-----------|
| B1 | 1 | 71.3 | 71.3 | 21.4 |
| B3 | | 45.7 | 45.7 | 13.7 |
| B4 | | 53.5 | 53.5 | 16.1 |

가-2 L형측구 수량산출

| 구간 | 단위수량(m3/m당) | 연장(L)(m) | 수량(A)(m3) | 비 고 |
|----|---|----------|-----------|------------|
| B1 | $(0.18+0.2)/2 \times 0.66 \times 1 = 0.13m^3$ | 71.3 | 9.269 | 철거 및 설치 동일 |
| B3 | | 45.7 | 5.941 | |
| B4 | | 53.5 | 6.955 | |

가-2경계석 수량산출

| 구간 | 폭(B)(m) | 연장(L)(m) | 비 고 |
|----|---------|----------|------------|
| B1 | 0.15 | 71.3 | 철거 및 설치 동일 |
| B3 | | 45.7 | |
| B4 | | 53.5 | |

공 사 명

신천대로 보행자도로 정비공사

시행청

대구공공시설관리공단

설계일자

2023. 3. .

과 업 참 여 자

도 로 관 리 처 장

정 해 기

도 로 시 설 팀 장

김 해 동

설 계 자

공 석 종

도 면 명

표준횡단면도(2)


도면번호

06


표준횡단면도(3)

[B구간 기존구조물 철거 및 재설치]

[B구간 표준횡단면도]

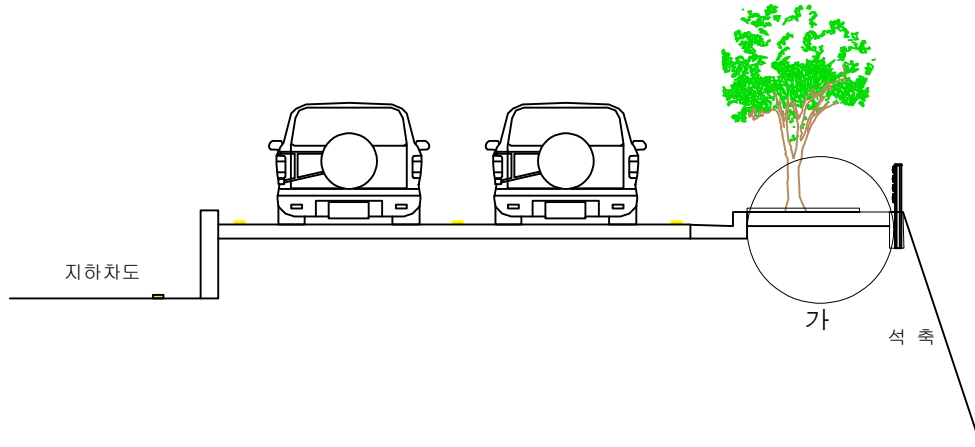

가-1 <보도블록 철거 및 재설치>

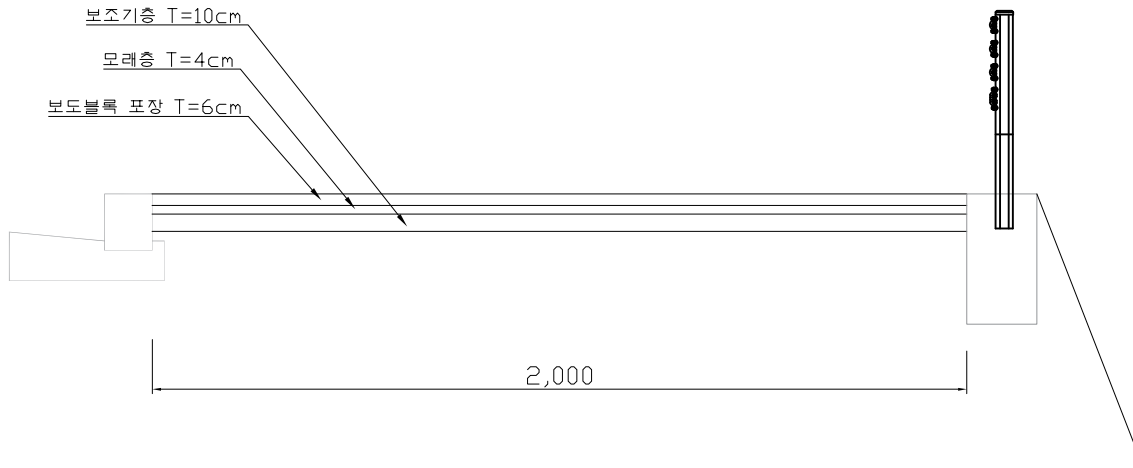

A구간 보도블록 수량산출

| 구간 | 폭(B)(m) | 연장(L)(m) | 면적(A)(m2) | 비고 |
|----|-----------|--------------|-----------|----------------------|
| B1 | 2(평균치) | 71.3 71.3 | 133.8 | 수목보호대 제외 철거 설치 동일 |
| B3 | 2.05(평균값) | 45.7 45.7 | 62.9 | 수목보호대 제외 철거 설치 동일 |

공 사 명

신천대로 보행자도로 정비공사

시행청

대구공공시설관리공단

설계일자

2023. 3. .

과업참여자

도로관리처장

정 해 기

도로시설팀장

김 해 동

설 계 자

공 석 중

도 면 명

표준횡단면도(3)

도면번호

07